


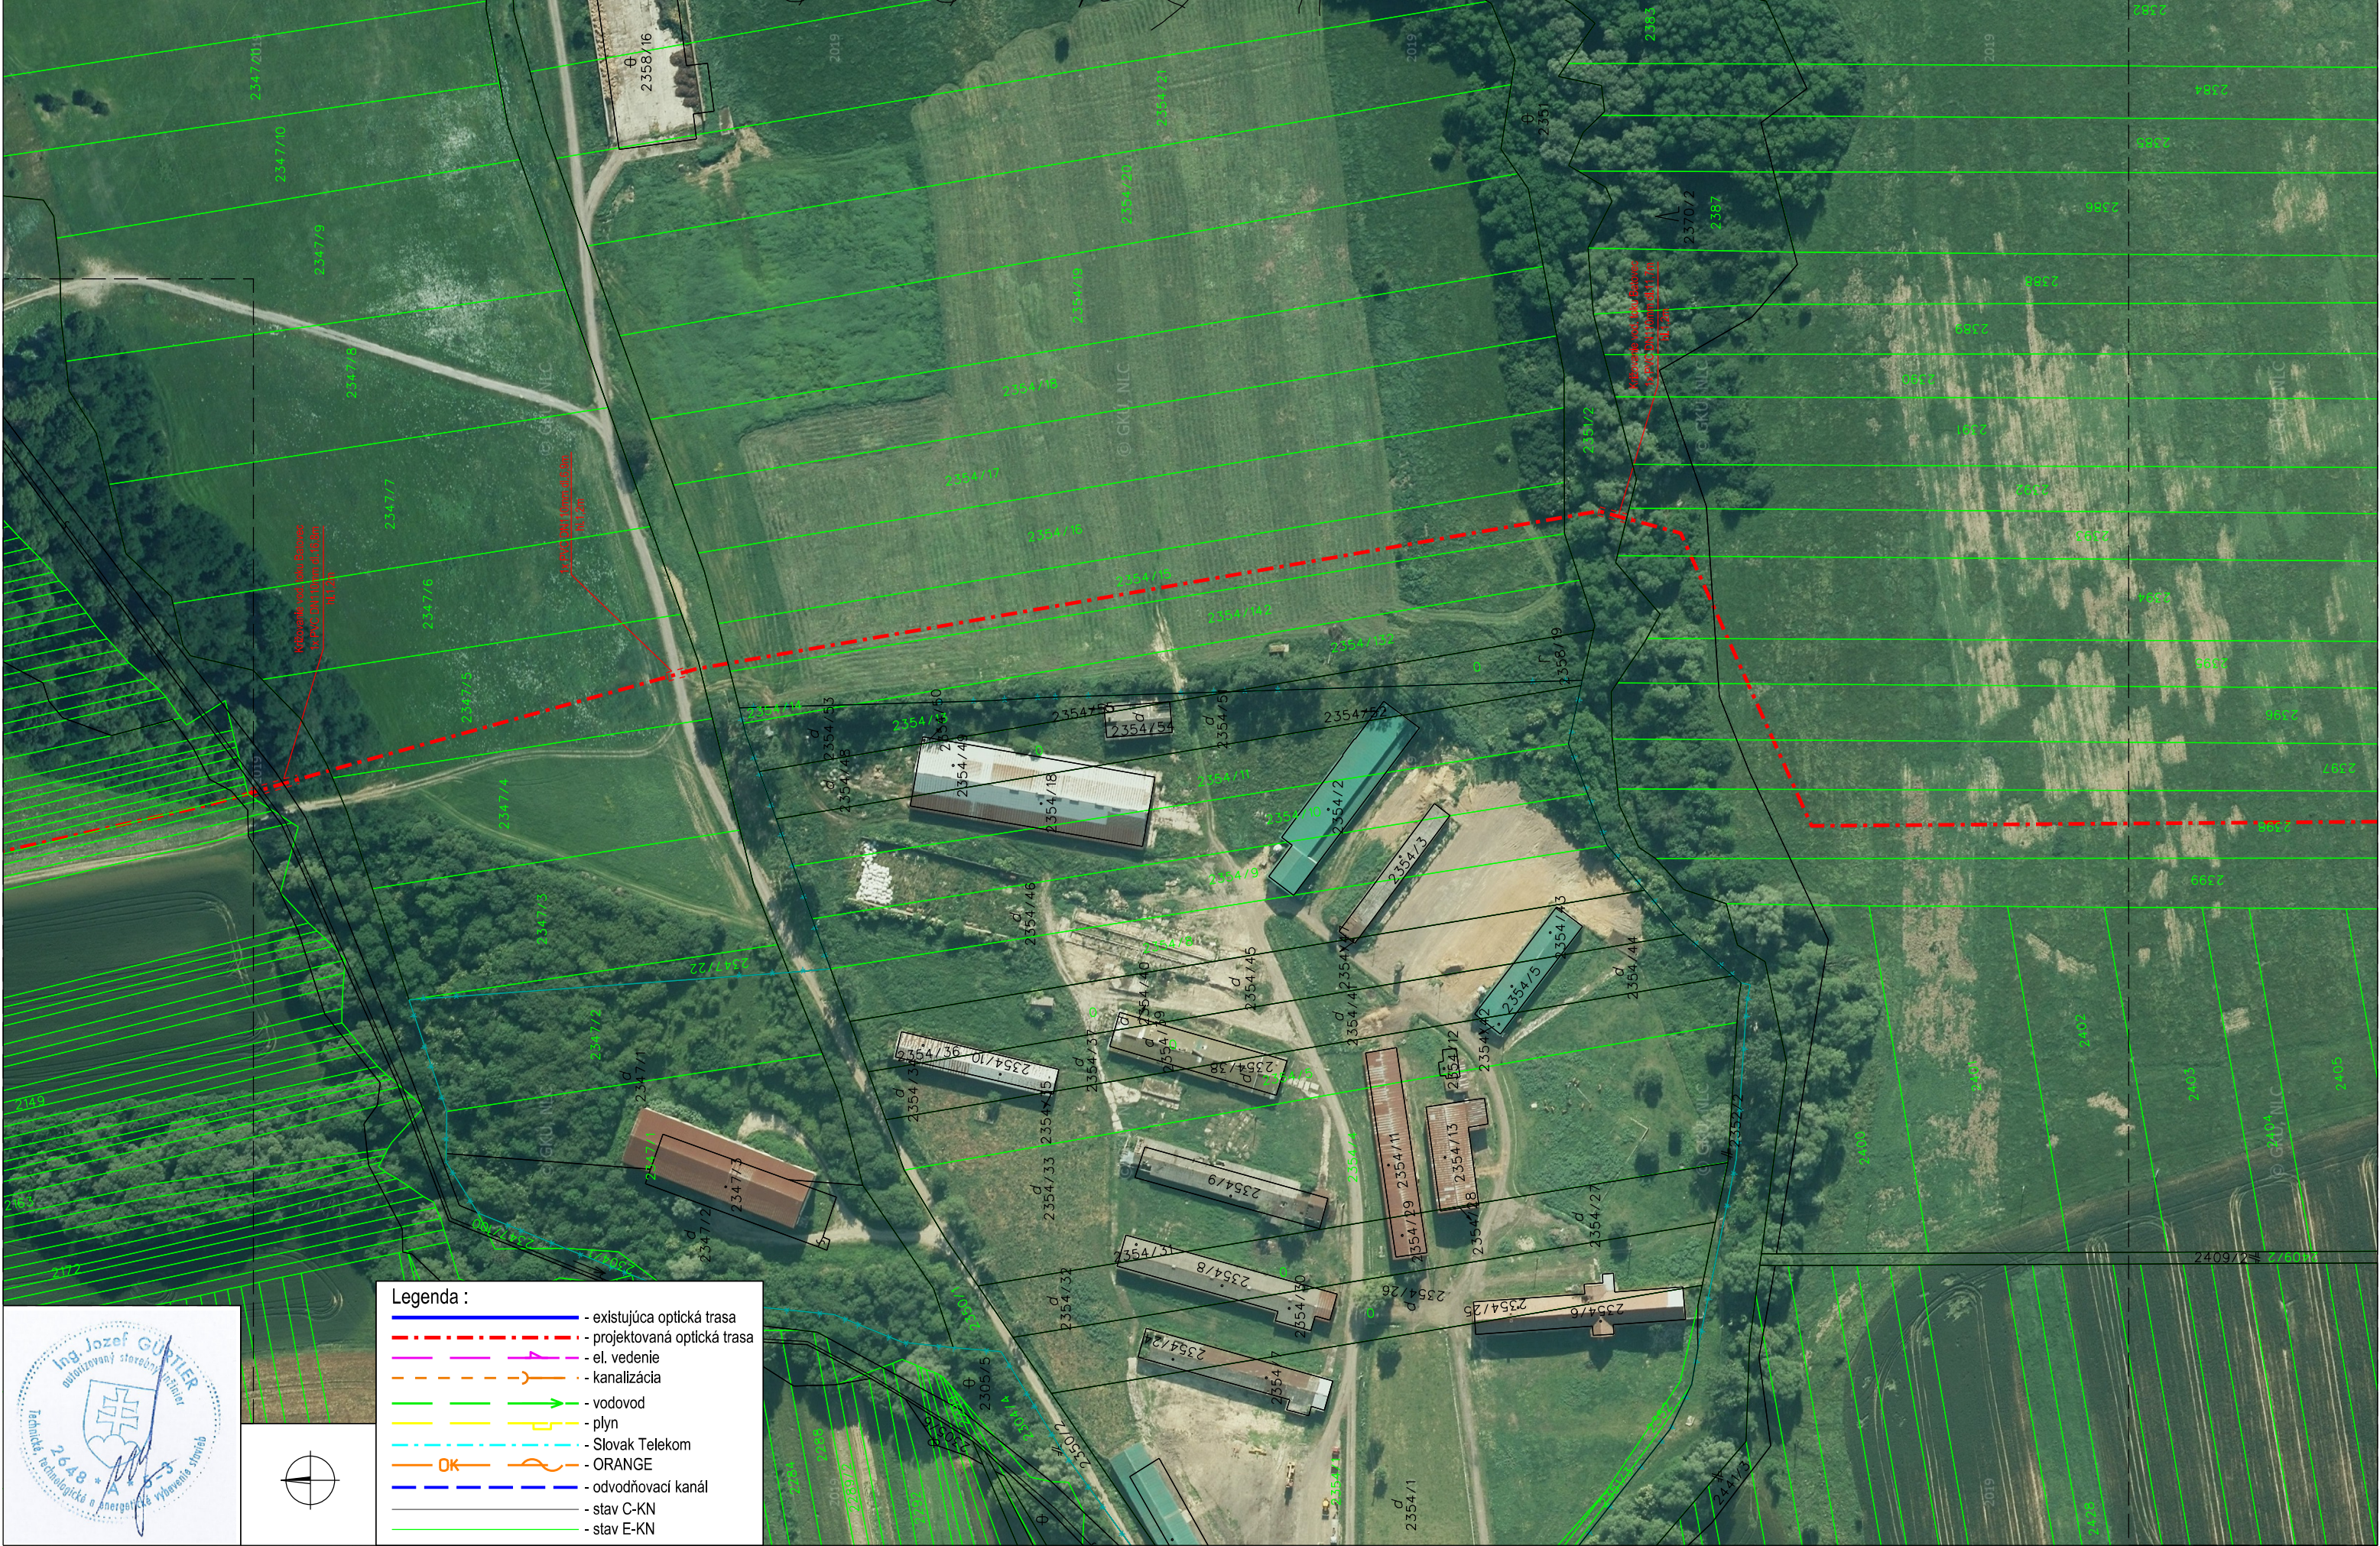

- Legenda :
- existujúca optická trasa
 - projektovaná optická trasa
 - el. vedenie
 - kanalizácia
 - vodovod
 - plyn
 - Slovak Telekom
 - ORANGE
 - odvodňovací kanál
 - stav C-KN
 - stav E-KN